


# ΕΦΗΜΕΡΙΣ ΤΗΣ ΚΥΒΕΡΝΗΣΕΩΣ
## ΤΗΣ ΕΛΛΗΝΙΚΗΣ ΔΗΜΟΚΡΑΤΙΑΣ

ΕΝ ΑΘΗΝΑΙΣ ΤΗ, 1 ΑΠΡΙΛΙΟΥ 1976 | ΤΕΥΧΟΣ ΤΕΤΑΡΤΟΝ | ΑΡΙΘΜΟΣ ΦΥΛΛΟΥ 96


## ΠΕΡΙΕΧΟΜΕΝΑ



## ΑΠΑΛΛΟΤΡΙΩΣΕΙΣ

**ΑΝΑΚΟΙΝΩΣΕΙΣ**

Ἀριθ. 871 (1)

Περὶ εἰδοποιήσεως τῆς γενομένης παρακαταθέσεως τιμήματος δι' ἀπαλλοτρίωσιν ἀκινήτων πρὸς κατασκευὴν τῆς ὑπ' ἀριθ. 26 ἐπαρχιακῆς ὁδοῦ ἀπὸ Πρεβελιανὰ ἕως 97 Ἐθνικὴν ὁδόν, ἐν τῷ Νομῷ Ἡρακλείου.

Ο ΠΡΟΕΔΡΟΣ
ΤΟΥ ΝΟΜΑΡΧΙΑΚΟΥ ΤΑΜΕΙΟΥ ΗΡΑΚΛΕΙΟΥ

Ἔχοντες ὑπ' ὄψει τὰς διατάξεις τοῦ Ν.Δ. 797/71 «περὶ ἀναγκαστικῶν ἀπαλλοτριώσεων», φέρομεν εἰς γνῶσιν παντὸς ἔχοντος ἔννομον συμφέρον, ὅτι:

α) Ἡ διὰ τῆς ὑπ' ἀριθ. 90/75 ἀποφάσεως τοῦ Ἐφετείου Κρήτης καθορισθεῖσα ὁριστικὴ ἀποζημίωσις τῶν ἀναγκαστικῶς ἀπαλλοτριωθέντων, δυνάμει τῆς ὑπ' ἀριθ. ΟΕ 15.303/1973 ἀποφάσεως τοῦ Νομάρχου Ἡρακλείου (ΦΕΚ 245/73 τ. Δ'), πρὸς κατασκευὴν τῆς ὑπ' ἀριθ. 26 ἐπαρχιακῆς ὁδοῦ ἀπὸ Πρεβελιανὰ ἕως 97 ἐθνικὴν ὁδόν, ἀνέρχεται εἰς δρχ. ἓν ἑκατομμύριον ὀκτακοσίας τεσσαράκοντα πέντε χιλιάδας ἑπτακοσίας πεντήκοντα μία (1.845.751).

β) Τὸ ὡς ἄνω ποσὸν παρακατετέθη ὑπὸ τοῦ ΝΤΗ. εἰς τὸ παρὰ τῷ Α' Δημ. Ταμείῳ Ἡρακλείου, Ταμεῖον Παρακαταθηκῶν καὶ Δανείων, ὑπὲρ τῶν ἀναγνωρισθέντων δικαιούχων, ἐκδοθέντος τοῦ ὑπ' ἀριθ. 23196/24.2.1976 γραμματίου συστάσεως παρακαταθήκης τοῦ ταμείου τούτου, καὶ

γ) Τὸ ἐν λόγῳ ποσὸν εἶναι ἀποδοτέον κατὰ τὰ νόμιμα.

Ἡ παροῦσα δημοσιευθήτω διὰ τῆς Ἐφημερίδος τῆς Κυβερνήσεως.

Ἐν Ἡρακλείῳ τῇ 20 Μαρτίου 1976

Ὁ Πρόεδρος
ΙΩΑΝΝΗΣ ΜΠΙΣΙΑΣ

## ΠΟΛΕΟΔΟΜΙΑ

**ΔΙΑΤΑΓΜΑΤΑ**

(2)

Περὶ τροποποιήσεως τοῦ ρυμοτομικοῦ σχεδίου Ἄρτης.

**Ο ΠΡΟΕΔΡΟΣ
ΤΗΣ ΕΛΛΗΝΙΚΗΣ ΔΗΜΟΚΡΑΤΙΑΣ**

Ἔχοντες ὑπ' ὄψει τὰς διατάξεις τοῦ ἀπὸ 17 Ἰουλίου 1923 Ν. Δ/τος «περὶ σχεδίων πόλεων κλπ.», ὡς μεταγενεστέρως ἐτροποποιήθησαν καὶ συνεπληρώθησαν καὶ εἰδικώτερον τῶν ἄρθρων 2 (παρ. 1), 3 καὶ 70 αὐτοῦ, καὶ ἰδόντες τὰς ὑπ' ἀρ. 89/1973, 15/1974, 169/1974 καὶ 195/1974 πράξεις τοῦ Δημοτικοῦ Συμβουλίου Ἀρταίων, ὡς καὶ τὰς ὑπ' ἀριθ. 705/1974, 1242/1974 καὶ 446/1975 γνωμοδοτήσεις τοῦ Συμβουλίου Δημοσίων Ἔργων (Τμῆμα Μελετῶν), προτάσει τοῦ Ἡμετέρου ἐπὶ τῶν Δημοσίων Ἔργων Ὑπουργοῦ, ἀπεφασίσαμεν καὶ διατάσσομεν:

Ἄρθρον μόνον.

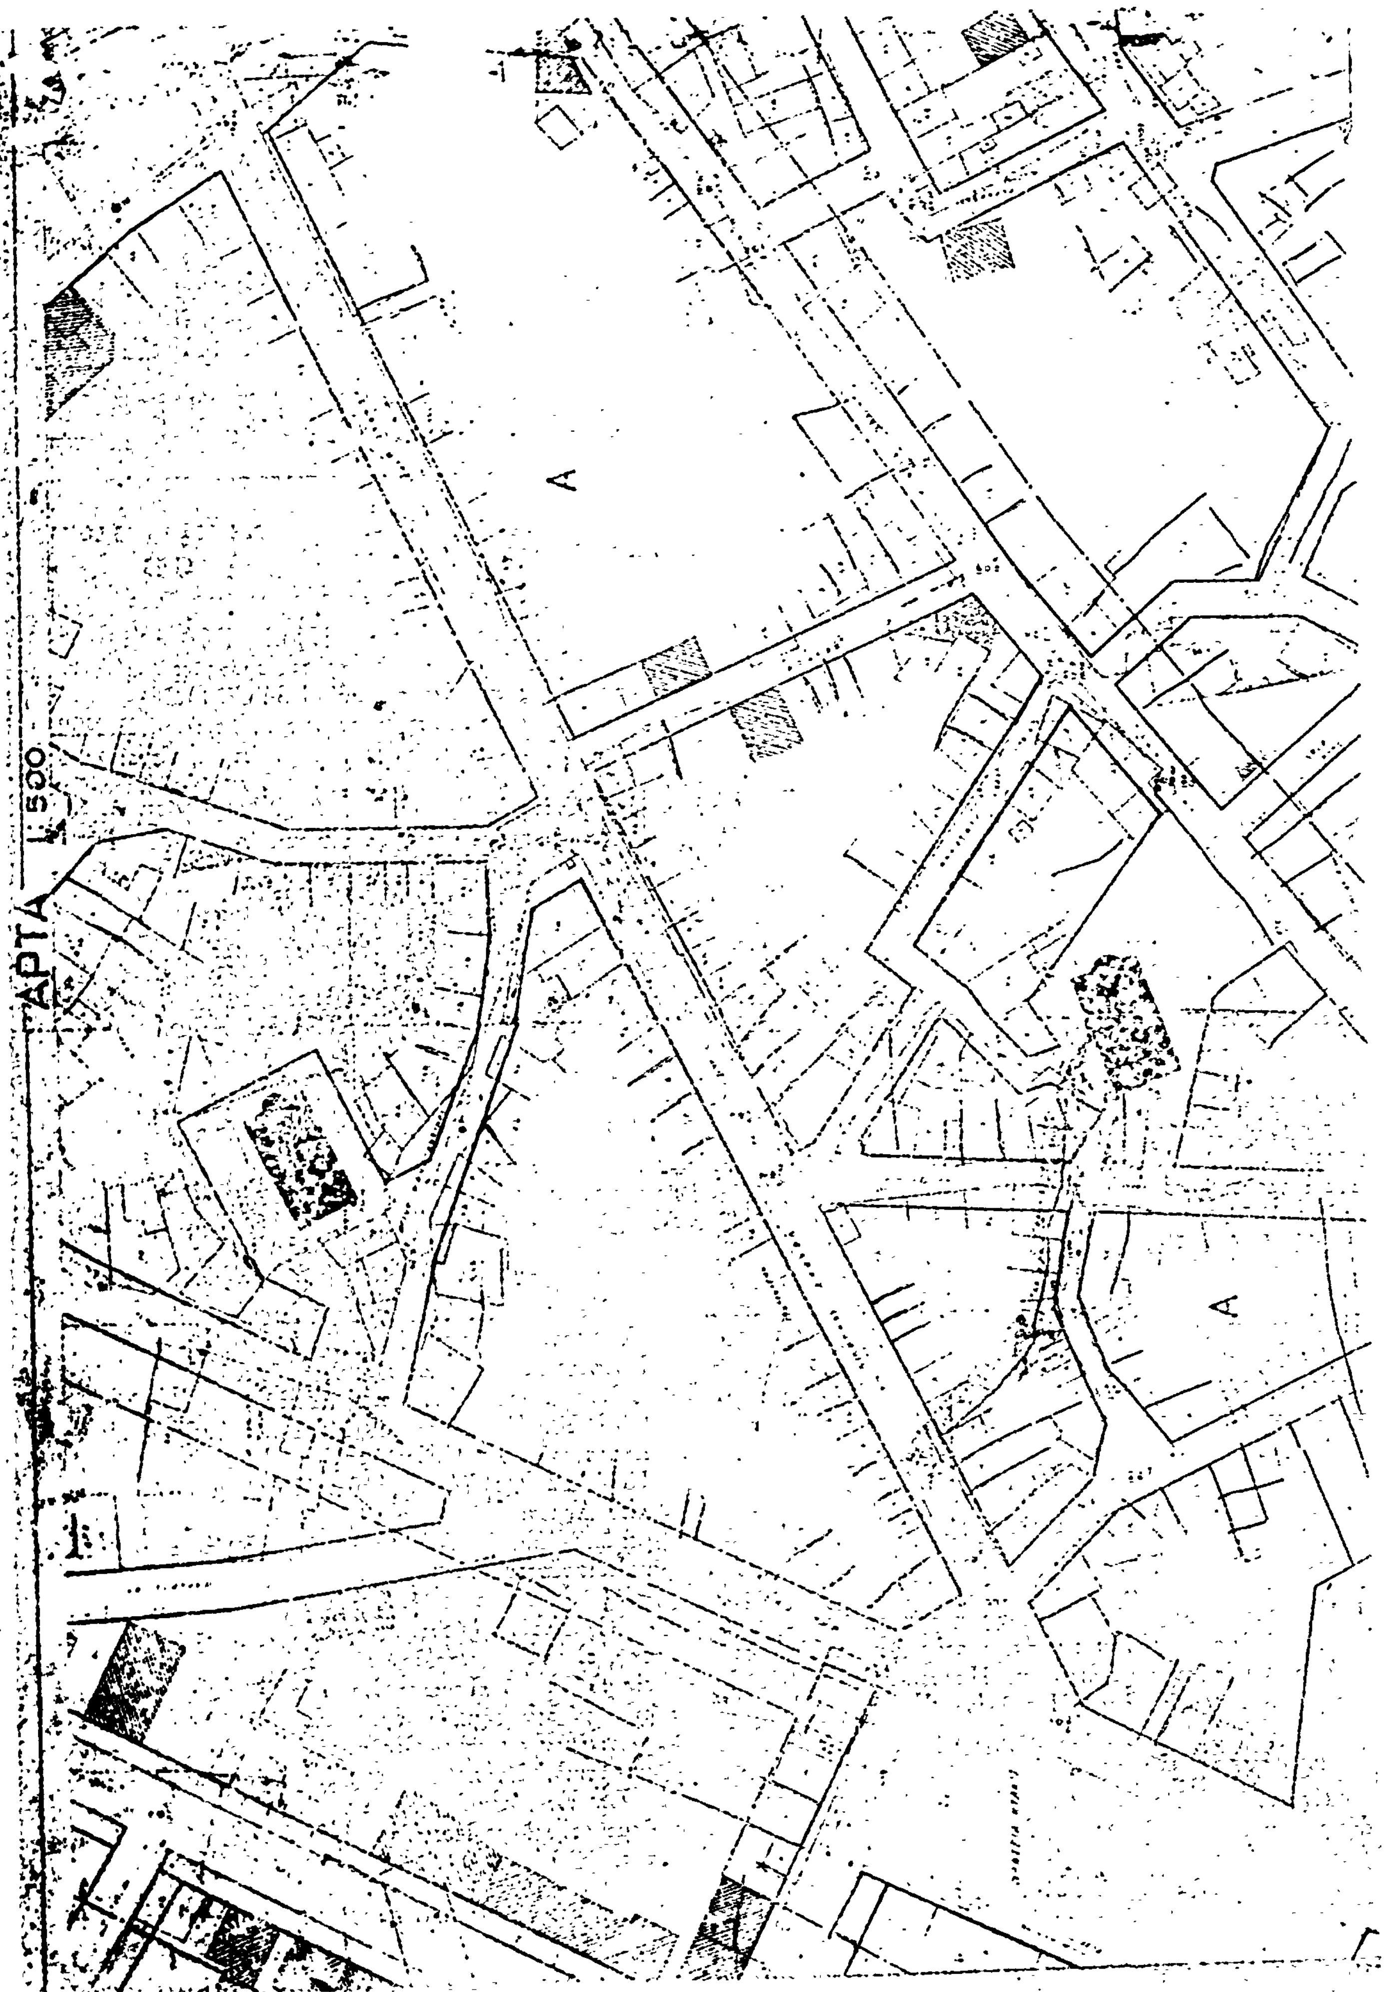
Ἐγκρίνεται ἡ τροποποίησις τοῦ ρυμοτομικοῦ σχεδίου Ἄρτης, εἰς τμῆμα παρόδου τῆς ὁδοῦ Τζουμέρκων, ὡς ἐμφαίνεται εἰς τὸ ὑπὸ τοῦ Προϊσταμένου τῆς Ὑπηρεσίας Οἰκισμοῦ τεθεωρημένον διὰ τῆς ὑπ' ἀριθ. Ε. 4357/1976 πράξεως αὐτοῦ, σχετικὸν πρωτότυπον διάγραμμα ὑπὸ κλίμακα 1:500, οὗτινος συνοπτικὸν ἀντίτυπον δημοσιεύεται μετὰ τοῦ παρόντος.

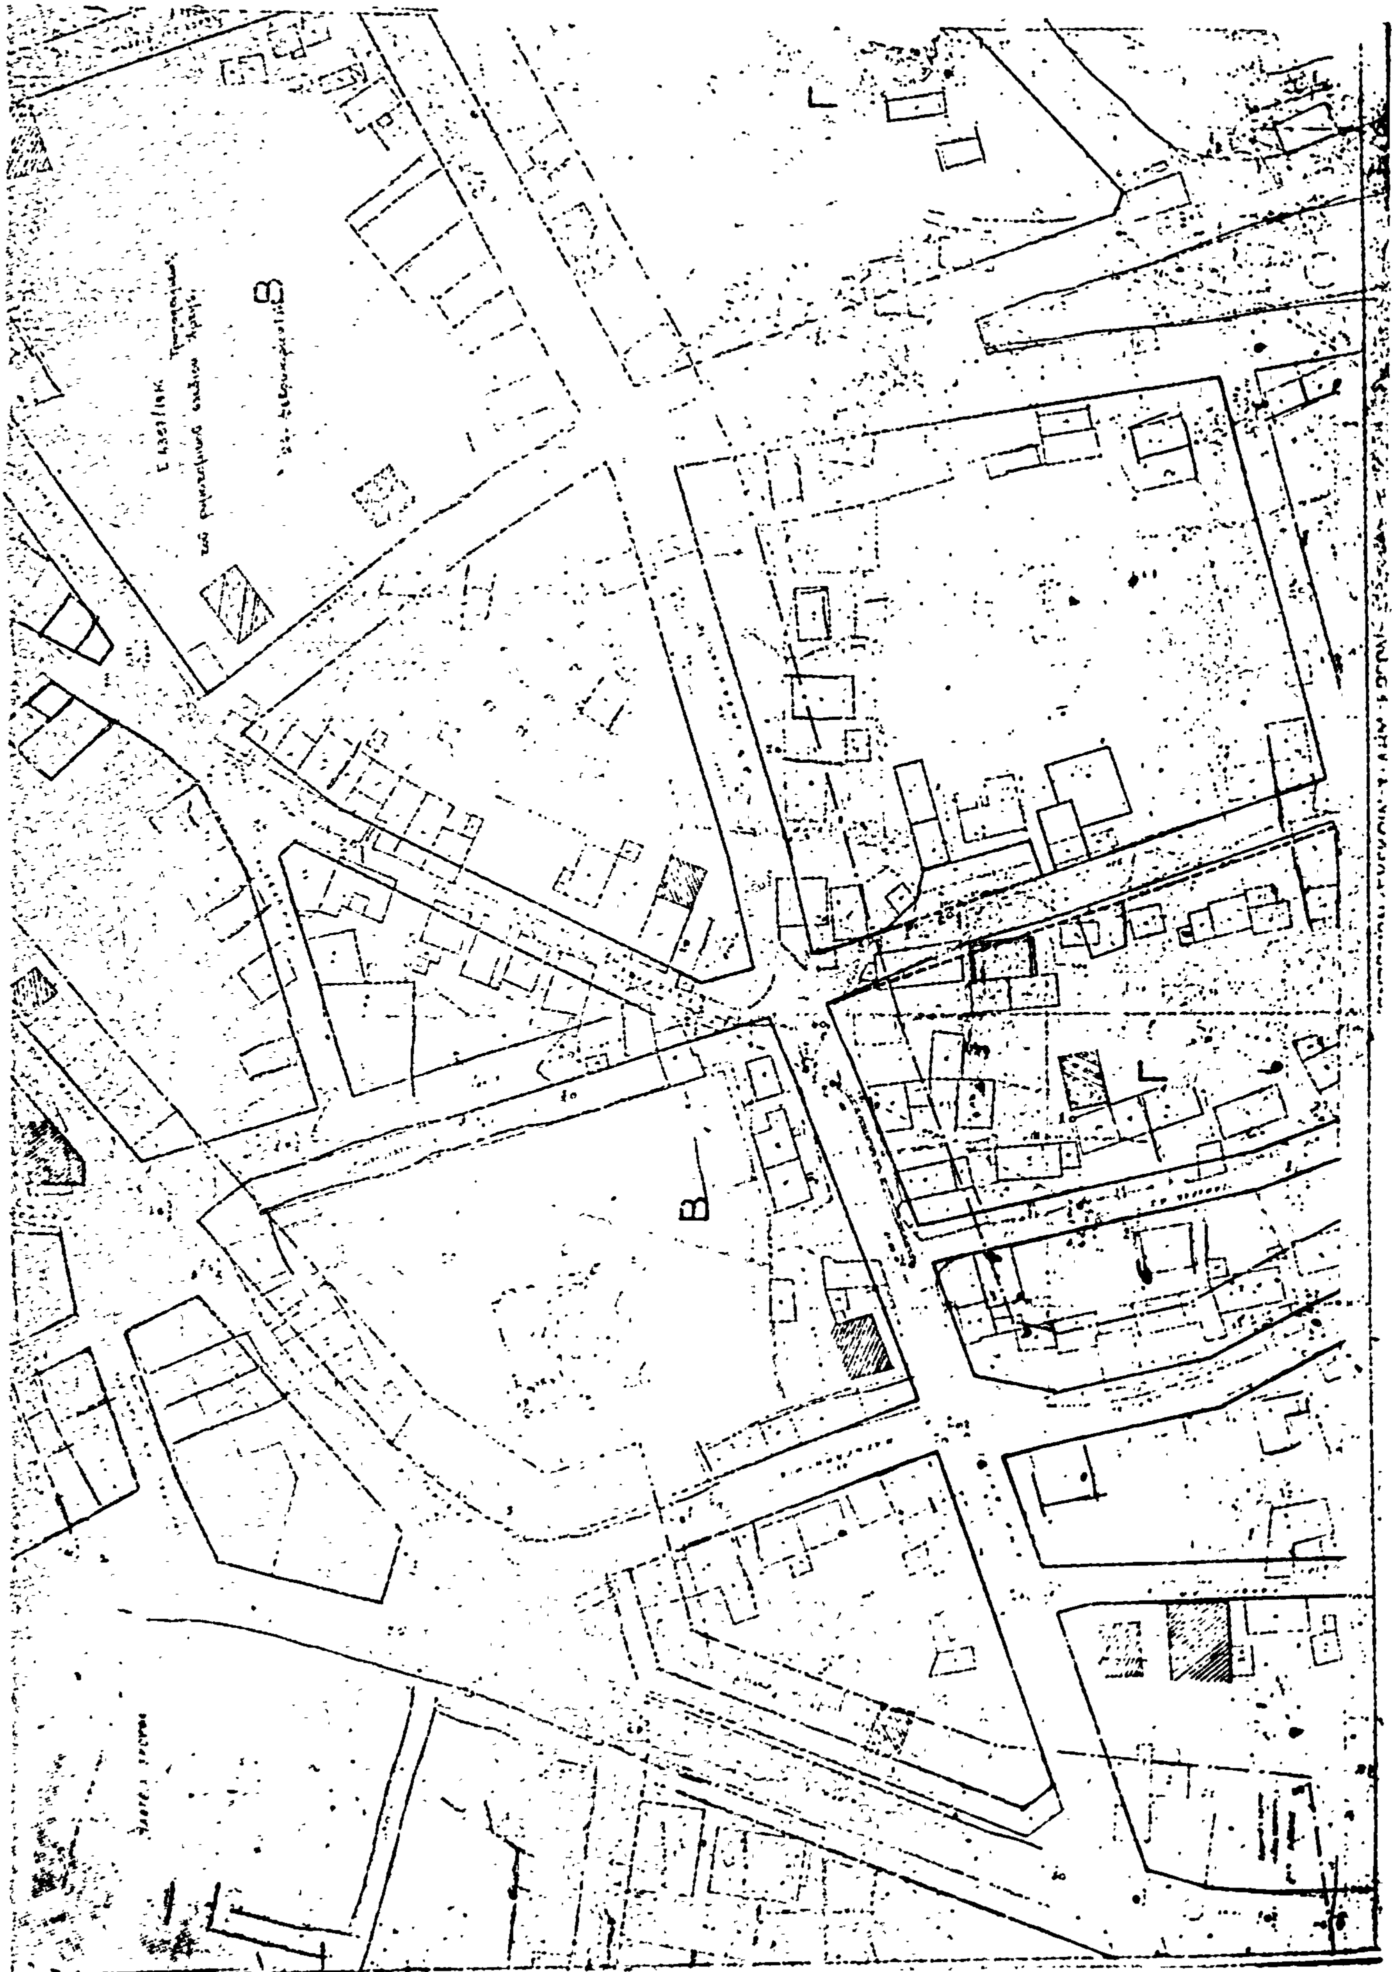
Εἰς τὸν αὐτὸν ἐπὶ τῶν Δημοσίων Ἔργων Ὑπουργόν, ἀνατίθεμεν τὴν δημοσίευσιν καὶ ἐκτέλεσιν τοῦ παρόντος Διατάγματος.

Ἐν Ἀθήναις τῇ 2 Μαρτίου 1976

**Ο ΠΡΟΕΔΡΟΣ ΤΗΣ ΔΗΜΟΚΡΑΤΙΑΣ
ΚΩΝΣΤΑΝΤΙΝΟΣ Δ. ΤΣΑΤΣΟΣ**

**Ο ΥΠΟΥΡΓΟΣ ΔΗΜΟΣΙΩΝ ΕΡΓΩΝ
ΧΡΙΣΤΟΦΟΡΟΣ ΣΤΡΑΤΟΣ**


ΑΡΤΑ
Α
Α



**ΑΠΟΦΑΣΕΙΣ**

Ἀριθ. 4542 (3)

Περὶ τροποποιήσεως ἐγκεκριμένου σχεδίου Σητείας εἰς περιοχὴν Καζάρμας καὶ ἐπὶ τῆς ὁδοῦ Ἰωνίας Ν. Λασιθίου.

Ο ΝΟΜΑΡΧΗΣ ΛΑΣΙΘΙΟΥ

Ἔχοντες ὑπ' ὄψει τὰς διατάξεις:

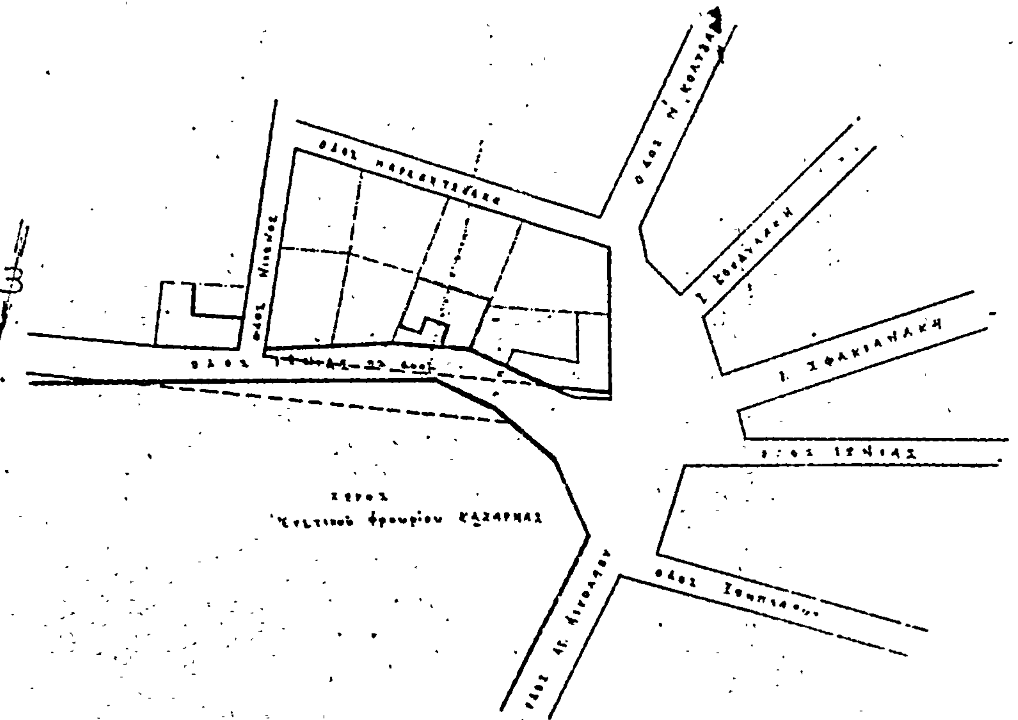
1) Τοῦ Ν 3200/1955 «περὶ Διοικητικῆς ἀποκεντρώσεως».
2) Τοῦ ὑπ' ἀριθ. 532/1955 Ν.Δ. «περὶ συμπληρώσεως τῶν διατάξεων περὶ Διοικητικῆς ἀποκεντρώσεως».
3) Τοῦ ὑπ' ἀριθ. 712/1970 Β.Δ. ὡς ἐτροποποιήθη καὶ συνεπληρώθη διὰ τῶν ὑπ' ἀριθ. 677/1971 καὶ 198/1972 Β.Δ.
4) Τοῦ ἀπὸ 17.7.1923 Ν.Δ. «περὶ σχεδίων πόλεων κλπ.», ὡς μεταγενεστέρως ἐτροποποιήθησαν καὶ συνεπληρώθησαν.
5) Τοῦ Α.Ν. 314/1968 «περὶ παροχῆς εἰς τὸν Ὑπουργὸν Βορείου Ἑλλάδος καὶ τοὺς Νομάρχας ἁρμοδιότητος ἐπὶ θεμάτων ἐγκρίσεως ἐπεκτάσεως ἢ τροποποιήσεως σχεδίων πόλεων κλπ.», ὡς ἐτροποποιήθη καὶ συνεπληρώθη διὰ τοῦ Ν.Δ. 1018/1971 (ΦΕΚ 220 Α'/1971).
6) Τὸ ἀπὸ 16.4.1951 Β.Δ. διὰ τοῦ ὁποίου ἐνεκρίθη τὸ σχέδιον πόλεως Σητείας.
7) Τὴν ὑπ' ἀριθ. 30/1975 ἀπόφασιν τοῦ Δημοτικοῦ Συμβουλίου Σητείας δι' ἧς προτείνεται ἡ τροποποίησις τοῦ ρυμοτομικοῦ σχεδίου Σητείας εἰς περιοχὴν Καζάρμας, διὰ μετατοπίσεως τμήματος τῆς ὁδοῦ Ἰωνίας νοτιώτερον εἰς ἣν θέσιν εὑρίσκεται αὕτη διαμορφωμένη διὰ τὴν προσαρμογὴν τοῦ σχεδίου πρὸς τὴν ἐπὶ τόπου ὑφισταμένην κατάστασιν.
8) Τὴν σύμφωνον γνωμοδότησιν τοῦ Περιφερειακοῦ Συμβουλίου Δημ. Ἔργων Τμῆμα Ν. Λασιθίου διατυπωθεῖσαν εἰς τὴν ὑπ' ἀριθ. 35/6.2.1976 πρᾶξιν αὐτοῦ, ἀποφασίζομεν:

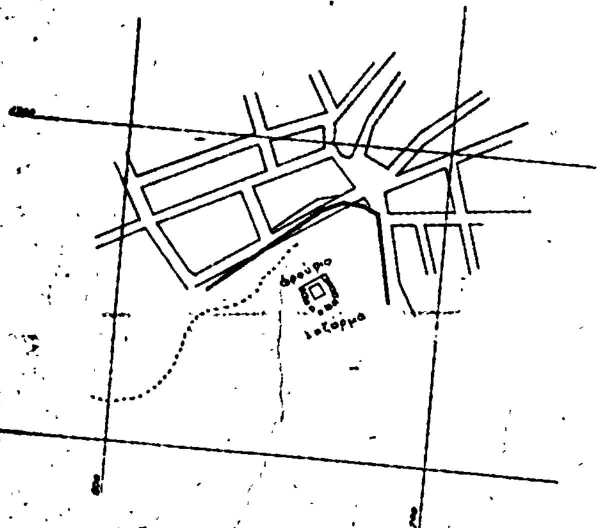
Ἐγκρίνομεν τὴν τροποποίησιν τοῦ ρυμοτομικοῦ σχεδίου Σητείας εἰς τὴν περιοχὴν Καζάρμας διὰ μεταθέσεως τμήματος τῆς ὁδοῦ Ἰωνίας νοτιώτερον εἰς ἣν θέσιν εὑρίσκεται αὕτη διαμορφωμένη ἐπὶ τόπου ὡς αὕτη λεπτομερῶς ἐμφαίνεται εἰς τό, ὑπὸ τοῦ Δ/ντοῦ Τεχνικῶν Ὑπηρεσιῶν ὑπὸ ἡμερομηνίαν 3.3.1976 καὶ ὑπὸ κλίμακα 1:500 θεωρηθὲν τοπογραφικὸν διάγραμμα, ὅπερ ἀποτελεῖ ἀναπόσπαστον μέρος τῆς παρούσης.

Ἡ παροῦσα, μετὰ τοῦ συνοδεύοντος αὐτὴν τοπογραφικοῦ διαγράμματος, δημοσιευθήτω διὰ τῆς Ἐφημερίδος τῆς Κυβερνήσεως.

Ἐν Ἁγίῳ Νικολάῳ τῇ 6 Μαρτίου 1976

Ὁ Νομάρχης
Ι. ΣΑΜΠΑΛΗΣ


ΝΟΜΑΡΧΙΑ ΛΑΣΙΘΙΟΥ
ΔΙ/ΝΣΙΣ ΤΕΧΝΙΚΩΝ ΥΠΗΡΕΣΙΩΝ
35/6-2-76
ΕΓΚΡΙΣΗ
ΧΩΡΟΣ
ΚΑΖΑΡΜΑΣ
Σ. ΣΦΑΚΙΑΝΑΚΗ


ΑΠΟΣΠΑΣΜΑ ΣΧΕΔΙΟΥ ΠΟΛΕΩΣ ΣΗΤΕΙΑΣ
ΚΛΙΜΑΞ 1:2.000
καζάρμα

Ἀριθ. 4541 (4)

Περὶ τροποποιήσεως τοῦ ἐγκεκριμένου σχεδίου Ἁγ. Νικολάου εἰς περιοχὴν Λιμένος καὶ ἐπὶ τῆς ὁδοῦ Ἔξανς Ο.Τ. 164 Νομοῦ Λασιθίου.

Ο ΝΟΜΑΡΧΗΣ ΛΑΣΙΘΙΟΥ

Ἔχοντες ὑπ' ὄψει τὰς διατάξεις:

1) Τοῦ Ν. 3200/55 «περὶ διοικητικῆς ἀποκεντρώσεως».

2) Τοῦ ὑπ' ἀριθ. 532/70 Ν.Δ. «περὶ συμπληρώσεως τῶν διατάξεων περὶ διοικητικῆς ἀποκεντρώσεως».

3) Τοῦ ὑπ' ἀριθ. 712/70 Β.Δ. ὡς ἐτροποποιήθη καὶ συνεπληρώθη διὰ τῶν ὑπ' ἀριθ. 677/71 καὶ 198/72 Β.Δ.

4) Τοῦ ἀπὸ 17.7.1923 Ν.Δ. «περὶ σχεδίων πόλεων κλπ.», ὡς μεταγενεστέρως ἐτροποποιήθησαν καὶ συνεπληρώθησαν.

5) Τοῦ Α.Ν. 314/1968 «περὶ παροχῆς εἰς τὸν Ὑπουργὸν Βορείου Ἑλλάδος καὶ τοὺς Νομάρχας ἁρμοδιότητος ἐπὶ θεμάτων ἐγκρίσεως, ἐπεκτάσεως ἢ τροποποιήσεως σχεδίων πόλεων κλπ.», ὡς ἐτροποποιήθη καὶ συνεπληρώθη διὰ τοῦ Ν.Δ. 1018/1971 (Φ.Ε.Κ. 220 Α'/1971).

6) Τὸ ἀπὸ 21.3.51 Β.Δ. διὰ τοῦ ὁποίου ἀναθεωρήθη τὸ ρυμοτομικὸν σχέδιον πόλεως Ἁγίου Νικολάου.

7) Τὸ ὑπ' ἀριθ. 2877/21 Αὐγούστου 1975 ἔγγραφον τοῦ Περιφερειακοῦ Ἐμπορικοῦ καὶ Βιομηχανικοῦ Ἐπιμελητηρίου Λασιθίου, δι' οὗ ᾐτήθη ἡ ἐν λόγῳ τροποποίησις.

8) Τὴν ὑπ' ἀριθ. 132/75 ἀπόφασιν τοῦ Δημοτικοῦ Συμβουλίου Ἁγίου Νικολάου, δι' ἧς προτείνεται ἡ τροποποίησις τοῦ ρυμοτομικοῦ σχεδίου Ἁγίου Νικολάου, εἰς περιοχὴν τοῦ Λιμένος καὶ ἐπὶ τοῦ ὑπ' ἀριθ. 164 Ο.Τ. διὰ μετατροπῆς τοῦ πλάτους τῆς ὁδοῦ Ἔξανς μεταξὺ τῶν Ο.Τ. 164 καὶ 165.

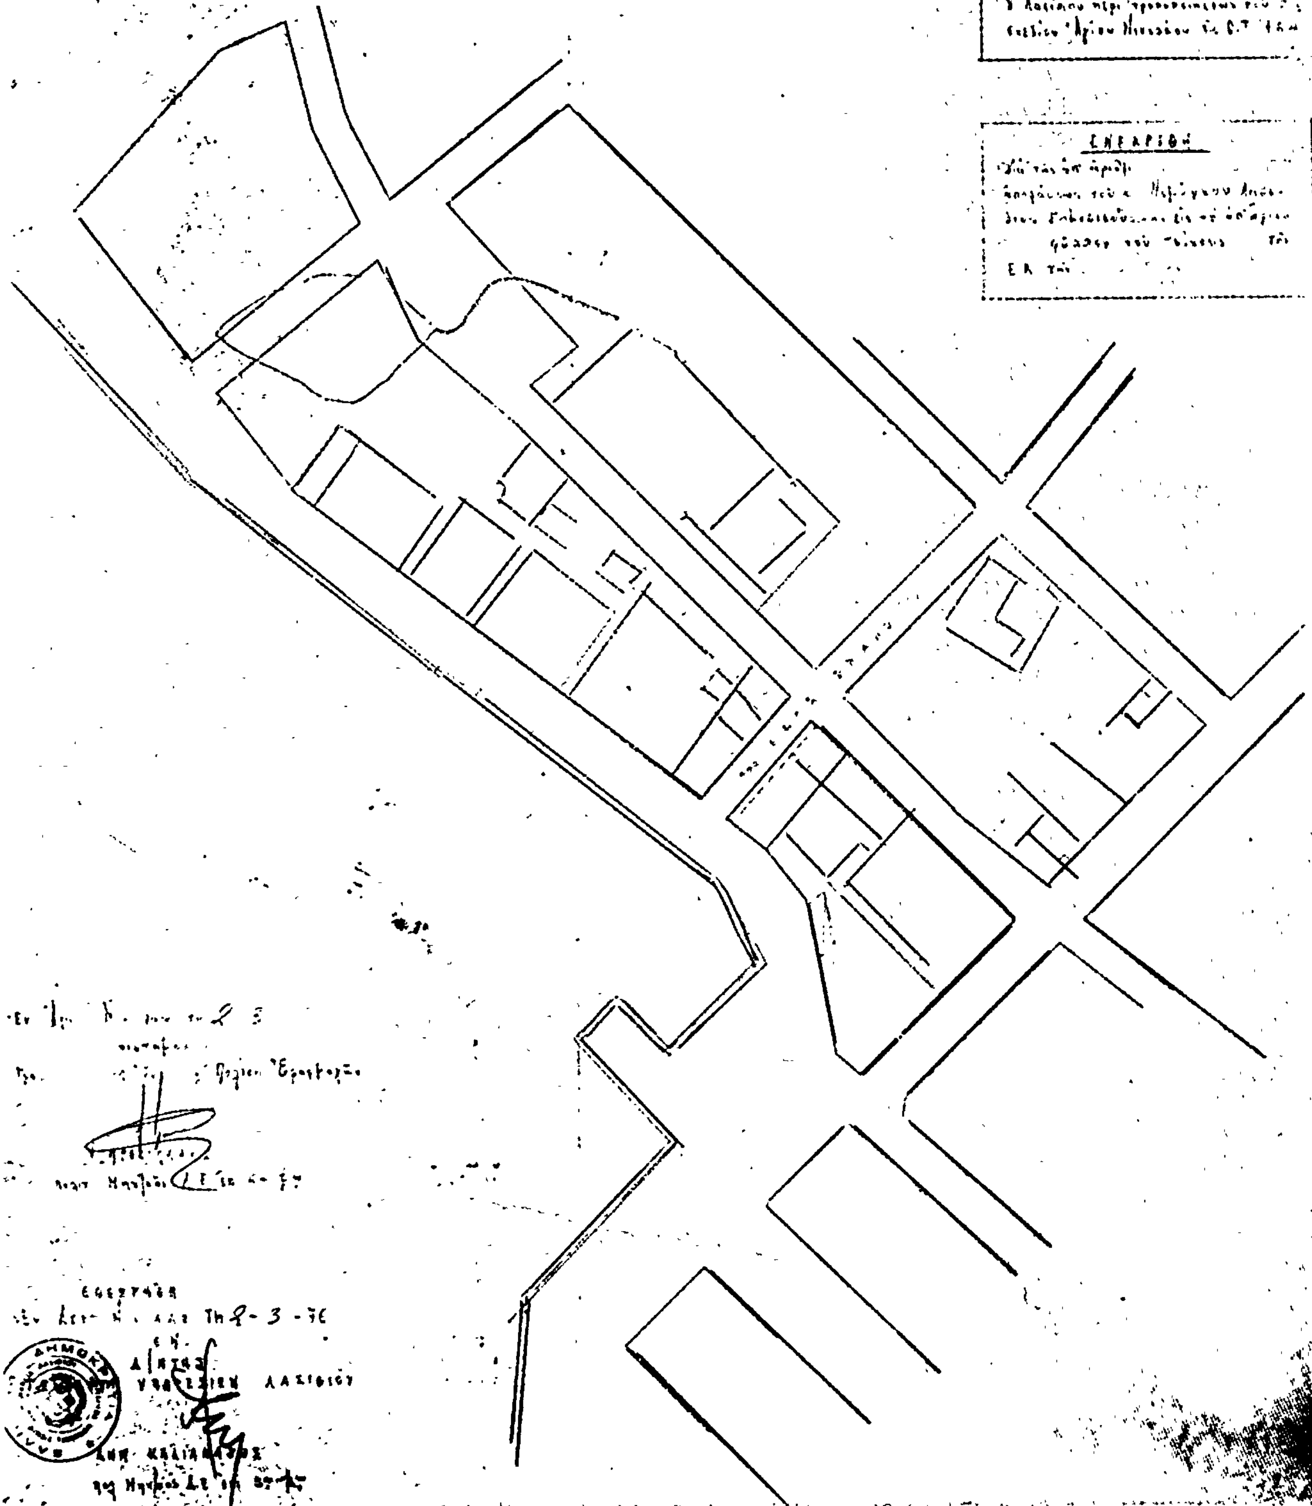
9) Τὴν σύμφωνον γνωμοδότησιν τοῦ Περιφερειακοῦ Συμβουλίου Δημοσίων Ἔργων, Τμῆμα Ν. Λασιθίου διατυπωθεῖσαν εἰς τὰς ὑπ' ἀριθ. 3/76 καὶ 36/76 πράξεις αὐτοῦ, ἀποφασίζομεν:

Ἐγκρίνομεν τὴν τροποποίησιν τοῦ ρυμοτομικοῦ σχεδίου πόλεως Ἁγίου Νικολάου εἰς τὴν περιοχὴν τοῦ Λιμένος καὶ ἐπὶ τῆς ὁδοῦ Ἔξανς πρὸς περιορισμὸν τοῦ πλάτους αὐτῆς ἀπὸ 6 μ. εἰς 5 μ. μεταξὺ τῶν Ο.Τ. 164 καὶ 165 διὰ μεταθέσεως τῆς οἰκοδομικῆς γραμμῆς τοῦ 164 Ο.Τ., ὡς αὕτη λεπτομερῶς ἐμφαίνεται εἰς τὸ ὑπὸ τοῦ Διευθυντοῦ Τεχνικῶν Ὑπηρεσιῶν ὑπὸ ἡμερομηνίαν 2.3.76 καὶ ὑπὸ κλίμακα 1:500 θεωρηθὲν τοπογραφικὸν διάγραμμα, ὅπερ ἀποτελεῖ ἀναπόσπαστον τμῆμα τῆς παρούσης.

Ἡ παροῦσα, μετὰ τοῦ συνοδεύοντος αὐτὴν τοπογραφικοῦ διαγράμματος, δημοσιευθήτω διὰ τῆς Ἐφημερίδος τῆς Κυβερνήσεως.

Ἐν Ἁγίῳ Νικολάῳ τῇ 6 Μαρτίου 1976

Ὁ Νομάρχης
Ι. ΣΑΜΠΑΛΗΣ


ΑΓΙΟΣ ΝΙΚΟΛΑΟΣ ΚΡΗΤΗΣ
ΝΟΜΑΡΧΙΑ ΛΑΣΙΘΙΟΥ

## ΑΝΑΚΟΙΝΩΣΕΙΣ

(5)

Περὶ εἰδοποιήσεως τῆς γενομένης παρακαταθέσεως ἀποζημιώσεως διὰ προσκύρωσιν τμημάτων οἰκοπέδου ἐν Θεσσαλονίκῃ.

Διὰ τῆς ὑπ' ἀριθ. 3222/72 πράξεως τακτοποιήσεως καὶ ἀναλογισμοῦ ἀποζημιώσεως τοῦ Γραφείου Πολεοδομίας Θεσσαλονίκης, κυρωθείσης, νομίμως διὰ τῆς ὑπ' ἀριθ. 4385/72 ἀποφάσεως τῆς Νομαρχίας Θεσσαλονίκης, προσεκυρώθη τὸ ἐν αὐτῇ καὶ ὑπὸ στοιχεῖα 19ερ - 20ερ - 21 - 22 - 23 - 25 - 19ερ τμῆμα οἰκοπέδου ἐκτάσεως μέτρων τετραγωνικῶν 55.50, φερομένῳ ἐν τῇ ἀνωτέρῳ πράξει ἐπ' ὀνόματι τοῦ Ὀργανισμοῦ Ἀποχετεύσεως Θεσσαλονίκης. Τὸ ἀνωτέρω τμῆμα οἰκοπέδου προσεκυρώθη εἰς τὴν ἰδιοκτησίαν τοῦ κατωτέρω καταθέτου.

Διὰ τῆς ὑπ' ἀριθ. 1769/73 ἀποφάσεως τοῦ Μονομελοῦς Πρωτοδικείου Θεσσαλονίκης καθωρίσθη προσωρινὴ τιμὴ μονάδος ἀποζημιώσεως τὸ ποσὸν τῶν δραχμῶν 14.000 ἀνὰ μ$^2$.

Ὑπὸ τοῦ ἰδιοκτήτου τοῦ ἄνω ὑπὲρ οὗ ἡ προσκύρωσις τμήματος ἀκινήτου καὶ ὑποχρέου εἰς καταβολὴν τῆς ἀποζημιώσεως Δημητρίου Χριστοδούλου Τσιακμακοπούλου, κατοίκου Θεσσαλονίκης, κατετέθη πρὸς τοῦτο καὶ εἰς τὸ ἐν Θεσσαλονίκῃ Ὑποκατάστημα τοῦ Ταμείου Παρακαταθηκῶν καὶ Δανείων διὰ τοῦ ὑπ' ἀριθ. 187.755/2.7.74 γραμματίου συστάσεως παρακαταθήκης τὸ ποσὸν τῶν δραχμῶν 777.000 εἰς ἐξόφλησιν τῆς ἀξίας τοῦ ἄνω προσκυρωθέντος τμήματος καὶ δὴ ὑπὲρ τοῦ Ὀργανισμοῦ Ἀποχετεύσεως Θεσσαλονίκης ἢ παντὸς ἀναγνωρισθησομένου δικαιούχου.

Τὸ ἄνω γραμμάτιον συστάσεως παρακαταθήκης κατετέθη νομίμως παρὰ τῷ Συμβολαιογράφῳ Θεσσαλονίκης Ν. Τσαμούδη, συνταχθείσης τῆς ὑπ' ἀριθ. 28792/1974 πράξεως καταθέσεως, ἥτις καὶ ἐπεδόθη νομίμως πρὸς τὸν ἄνω φερόμενον ἰδιοκτήτην (Ὀργανισμὸν Ἀποχετεύσεως Θεσσαλονίκης) διὰ τοῦ ὑπ' ἀριθ. 10836/74 ἀποδεικτικοῦ ἐπιδόσεως τοῦ ἐν Θεσσαλονίκῃ δικαστικοῦ ἐπιμελητοῦ Ι. Τσακαλίδη.

Συμφώνως τῷ Νόμῳ γίνεται ἡ παροῦσα εἰδοποίησις δημοσιευομένη εἰς τὴν Ἐφημερίδα τῆς Κυβερνήσεως διὰ τὰ νόμιμα ἀποτελέσματα.

Ἐν Θεσσαλονίκῃ τῇ 17 Μαρτίου 1976

Ὁ Πληρεξούσιος Δικηγόρος
ΝΙΚΟΣ ΣΠ. ΓΕΩΡΓΑΝΤΑΣ

(Ἀριθ. τριπλ. Ταμ. Γ.Ε. Ἀθηνῶν 27431 τῆς 23.3.1976)

ΕΚ ΤΟΥ ΕΘΝΙΚΟΥ ΤΥΠΟΓΡΑΦΕΙΟΥ